

東西幕ボタン

東西幕ボタン

水平幕
(大黒幕)

#4

SUS3トラス

袖幕2

#3

スクリーン

SUS2トラス

袖幕1

#2



SUS1トラス

#1(一文字幕1)

引割緞帳

吊りSP

PRO SUS

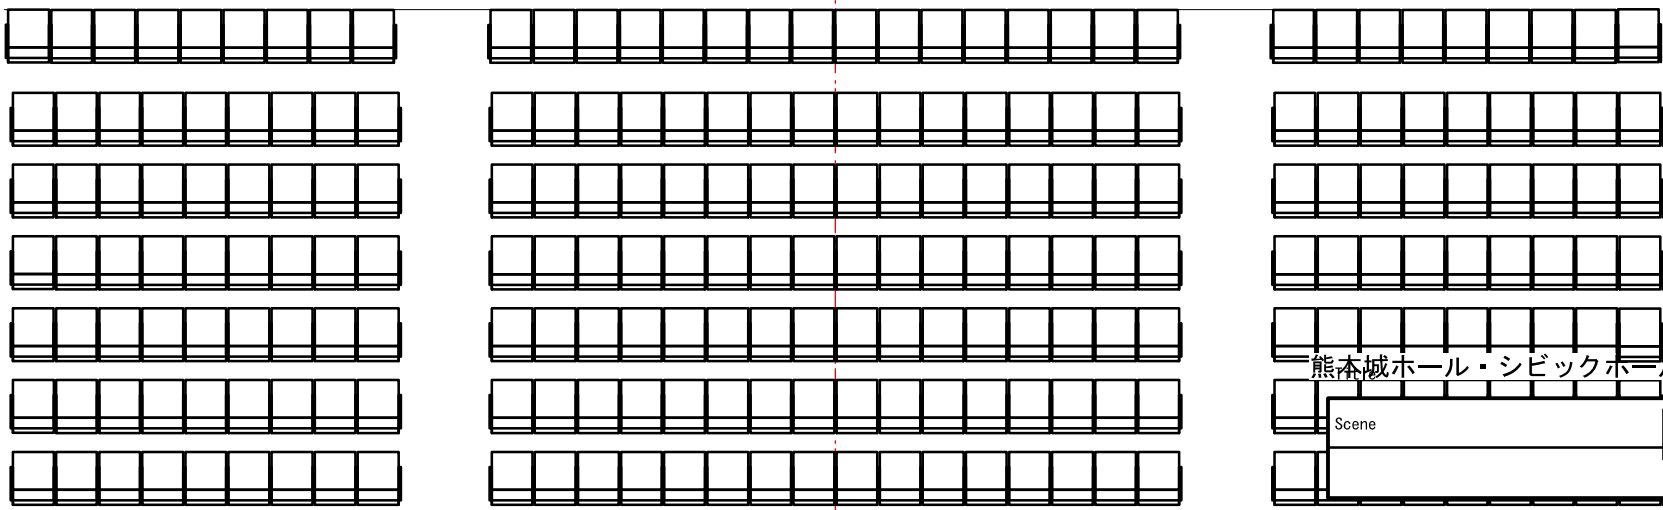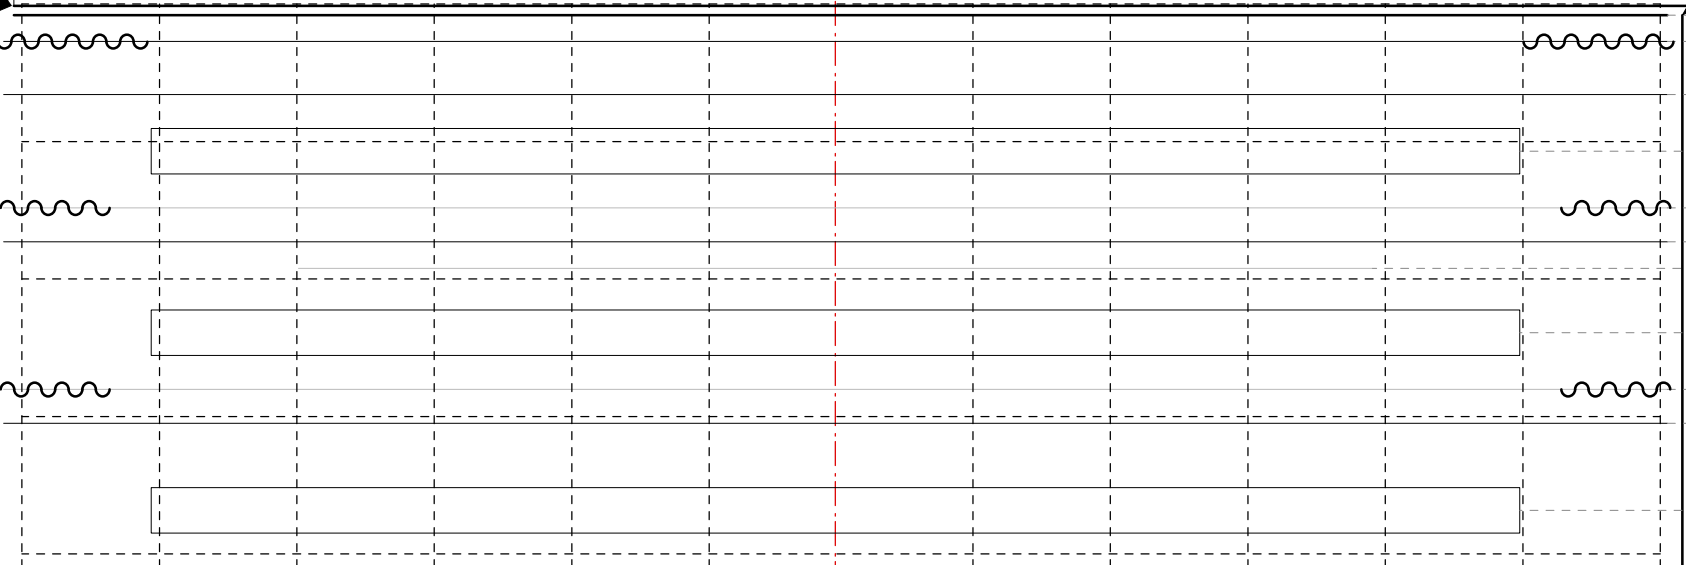

熊本城ホール・シビックホール平面図 S=1:100

Scene	
Date	