

熊本城ホール

搬入搬出経路のご案内

【1階 展示ホール】

- ・ **搬入口A** もしくは **搬入口B** をご利用ください
- ・ 車の乗り入れも可能ですが、乗り入れる際は搬入口の扉と展示ホール内の配線ピットの上に養生マット（ホール備品有）を敷いてください。
- ・ 配線ピットの上にタイヤを乗せての駐停車はご遠慮ください。

【2階 シビックホール】


- ・ **搬入口C** をご利用ください

【3階 会議室】

- ・ **搬入口C** をご利用ください

※**搬入口C** をご利用の際、エレベーター前まで車を寄せて作業いただいて構いません。作業終了後は、車を逃がしてください。

- ・ 1階車路部分は商業施設と共用部分の為、駐停車はご遠慮ください。
- ・ 連日利用時の留め置きは可能ですが、その際に起きたトラブル等について当ホールは一切関知しません。

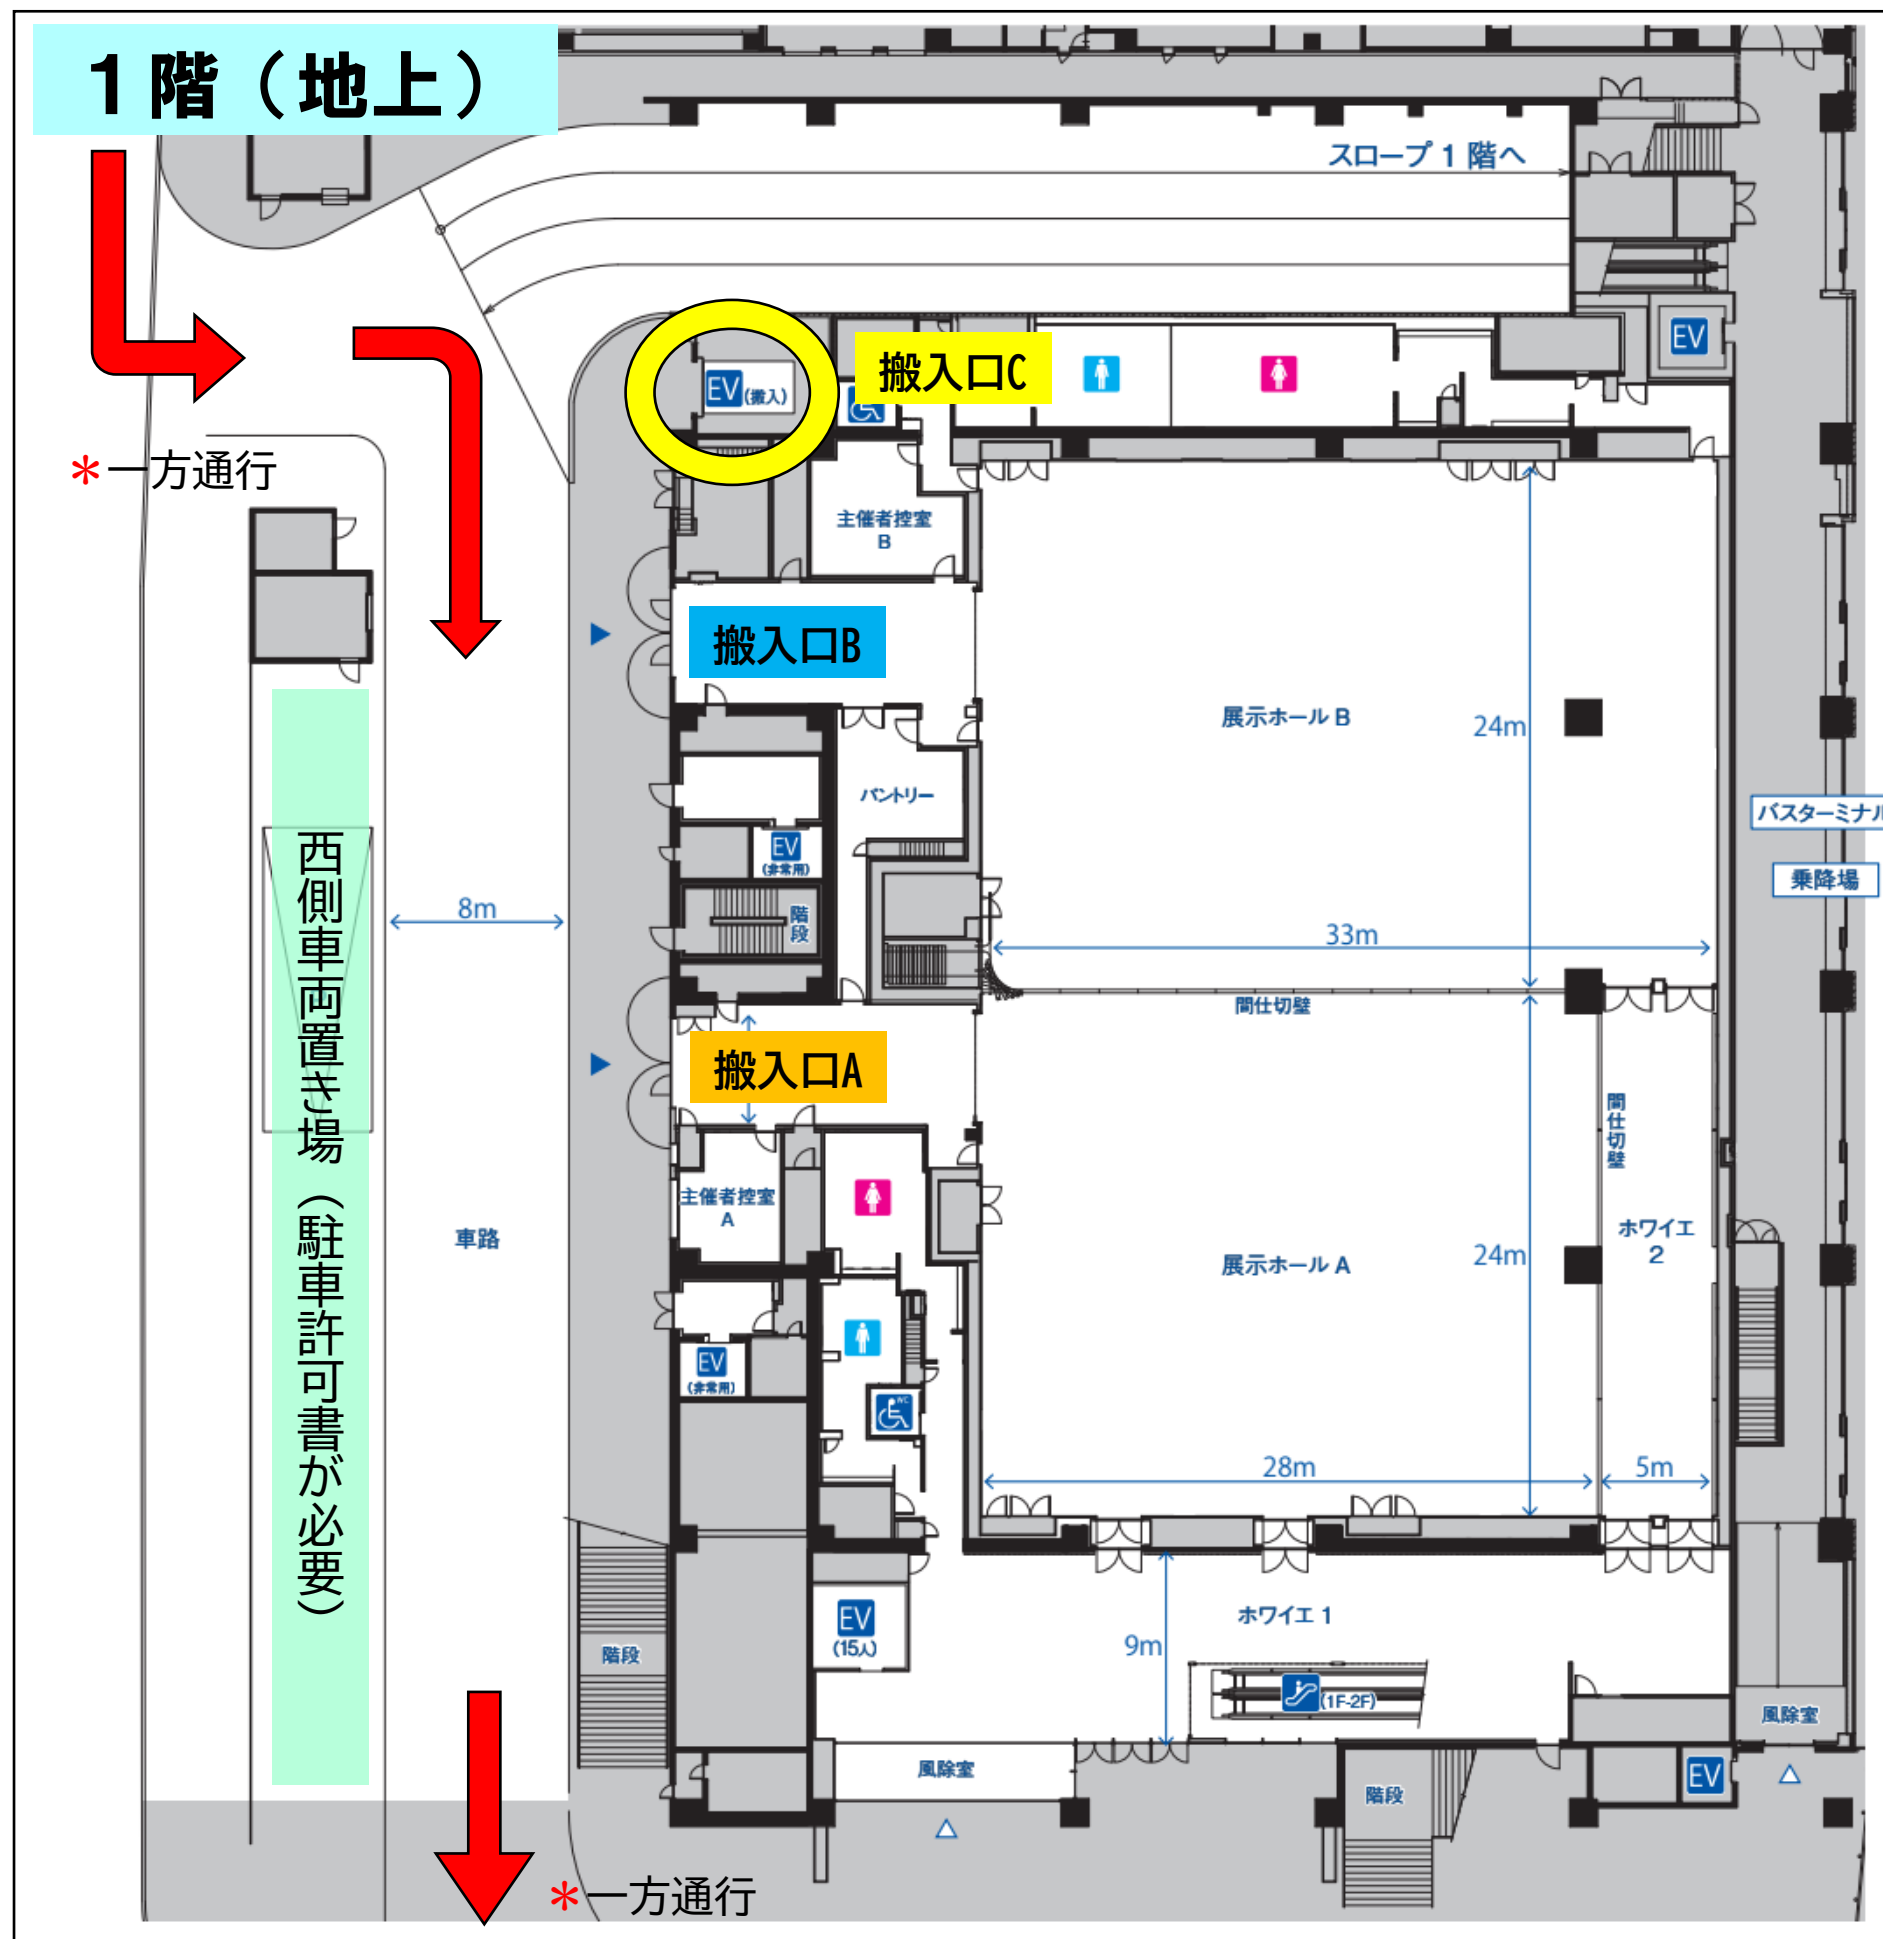

熊本城ホール 搬入搬出経路のご案内


メインホール利用者以外の地下への立ち入り禁止



【4階 メインホール】

- ・ **地下駐車場** をご利用ください

- ・ 地下の出入庫可能時間はご利用時間中のみとなります。平日19:00～翌7:00、土日祝17:00～翌7:00の間は地上のバーが降りていますので、入庫時はバー横のインターホンを押してください。出庫時は近づけばバーが上がります。
- ・ 地下のシャッターはご利用時間の15分前に開けます。それ以前の地下への進入はお控えください。
- ・ 地下のシャッターより手前部分は商業施設と共用部分の為、駐停車はご遠慮ください。
- ・ 連日利用時の留め置きは可能ですが、その際に起きたトラブル等について当ホールは一切関知しません。

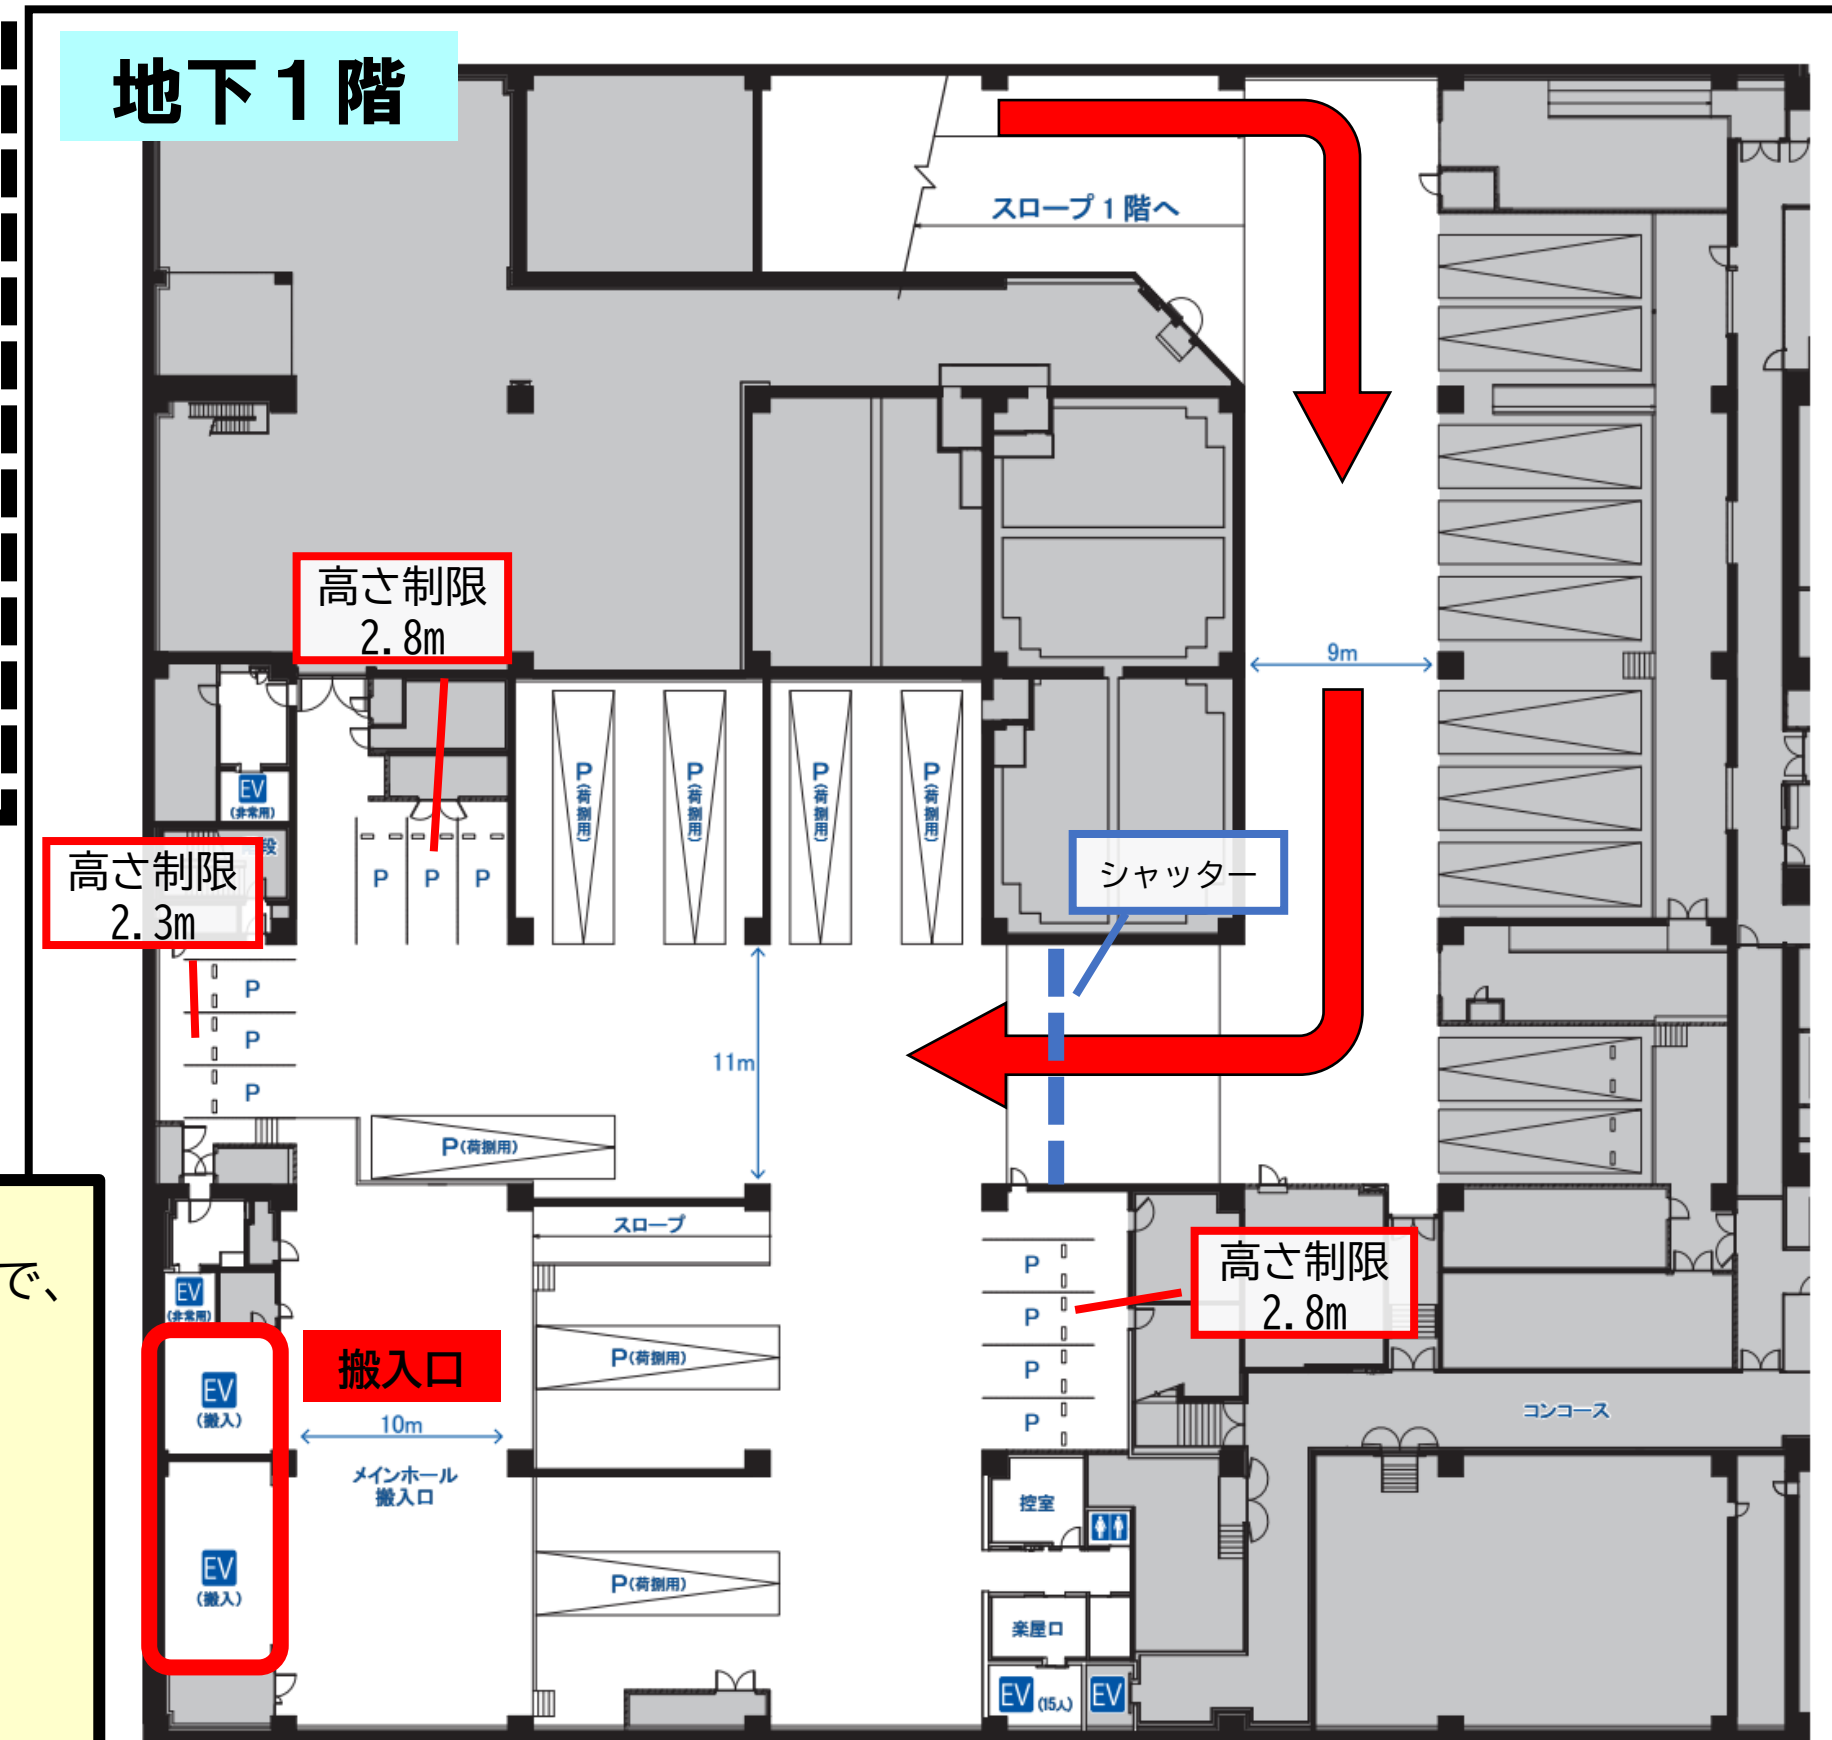

参考：搬入場所への入路

