

東西幕バトン


- #36
- #35 ( Horizont幕 )
- #34 ( 大黒幕 )
- #33
- UHL
- #32 ( 袖幕5 )
- #31 ( 一文字幕7 )
- #30
- #29
- SUS6
- #28 ( 袖幕4 )
- #27 ( 一文字幕6 )
- #26
- #25
- SUS5
- #24 ( 袖幕3 )
- #23 ( 一文字幕5 )
- #22
- #21
- SUS4
- #20 ( 中割幕2 )
- #19 ( 一文字幕4 )
- #18
- #17
- SUS3
- #16 ( 中割幕1 )
- #15 ( 一文字幕3 )
- #14
- #13
- #12
- #11
- SUS2
- #10 ( 袖幕2 )
- #9 ( 一文字幕2 )
- #8
- #7
- #6
- #5
- SUS1
- #4 ( 袖幕1 )
- #3 ( 一文字幕1 )
- #2
- #1 ( 暗転幕 )
- 引割緞帳
- ウィンダー
- ティザー
- PRO SUS

吊りSP ( サイドSP )

吊りSP ( センターSP )

熊本城ホール・メインホール平面図 S=1:100  
(バトンライン)

Title	
Scene	Date

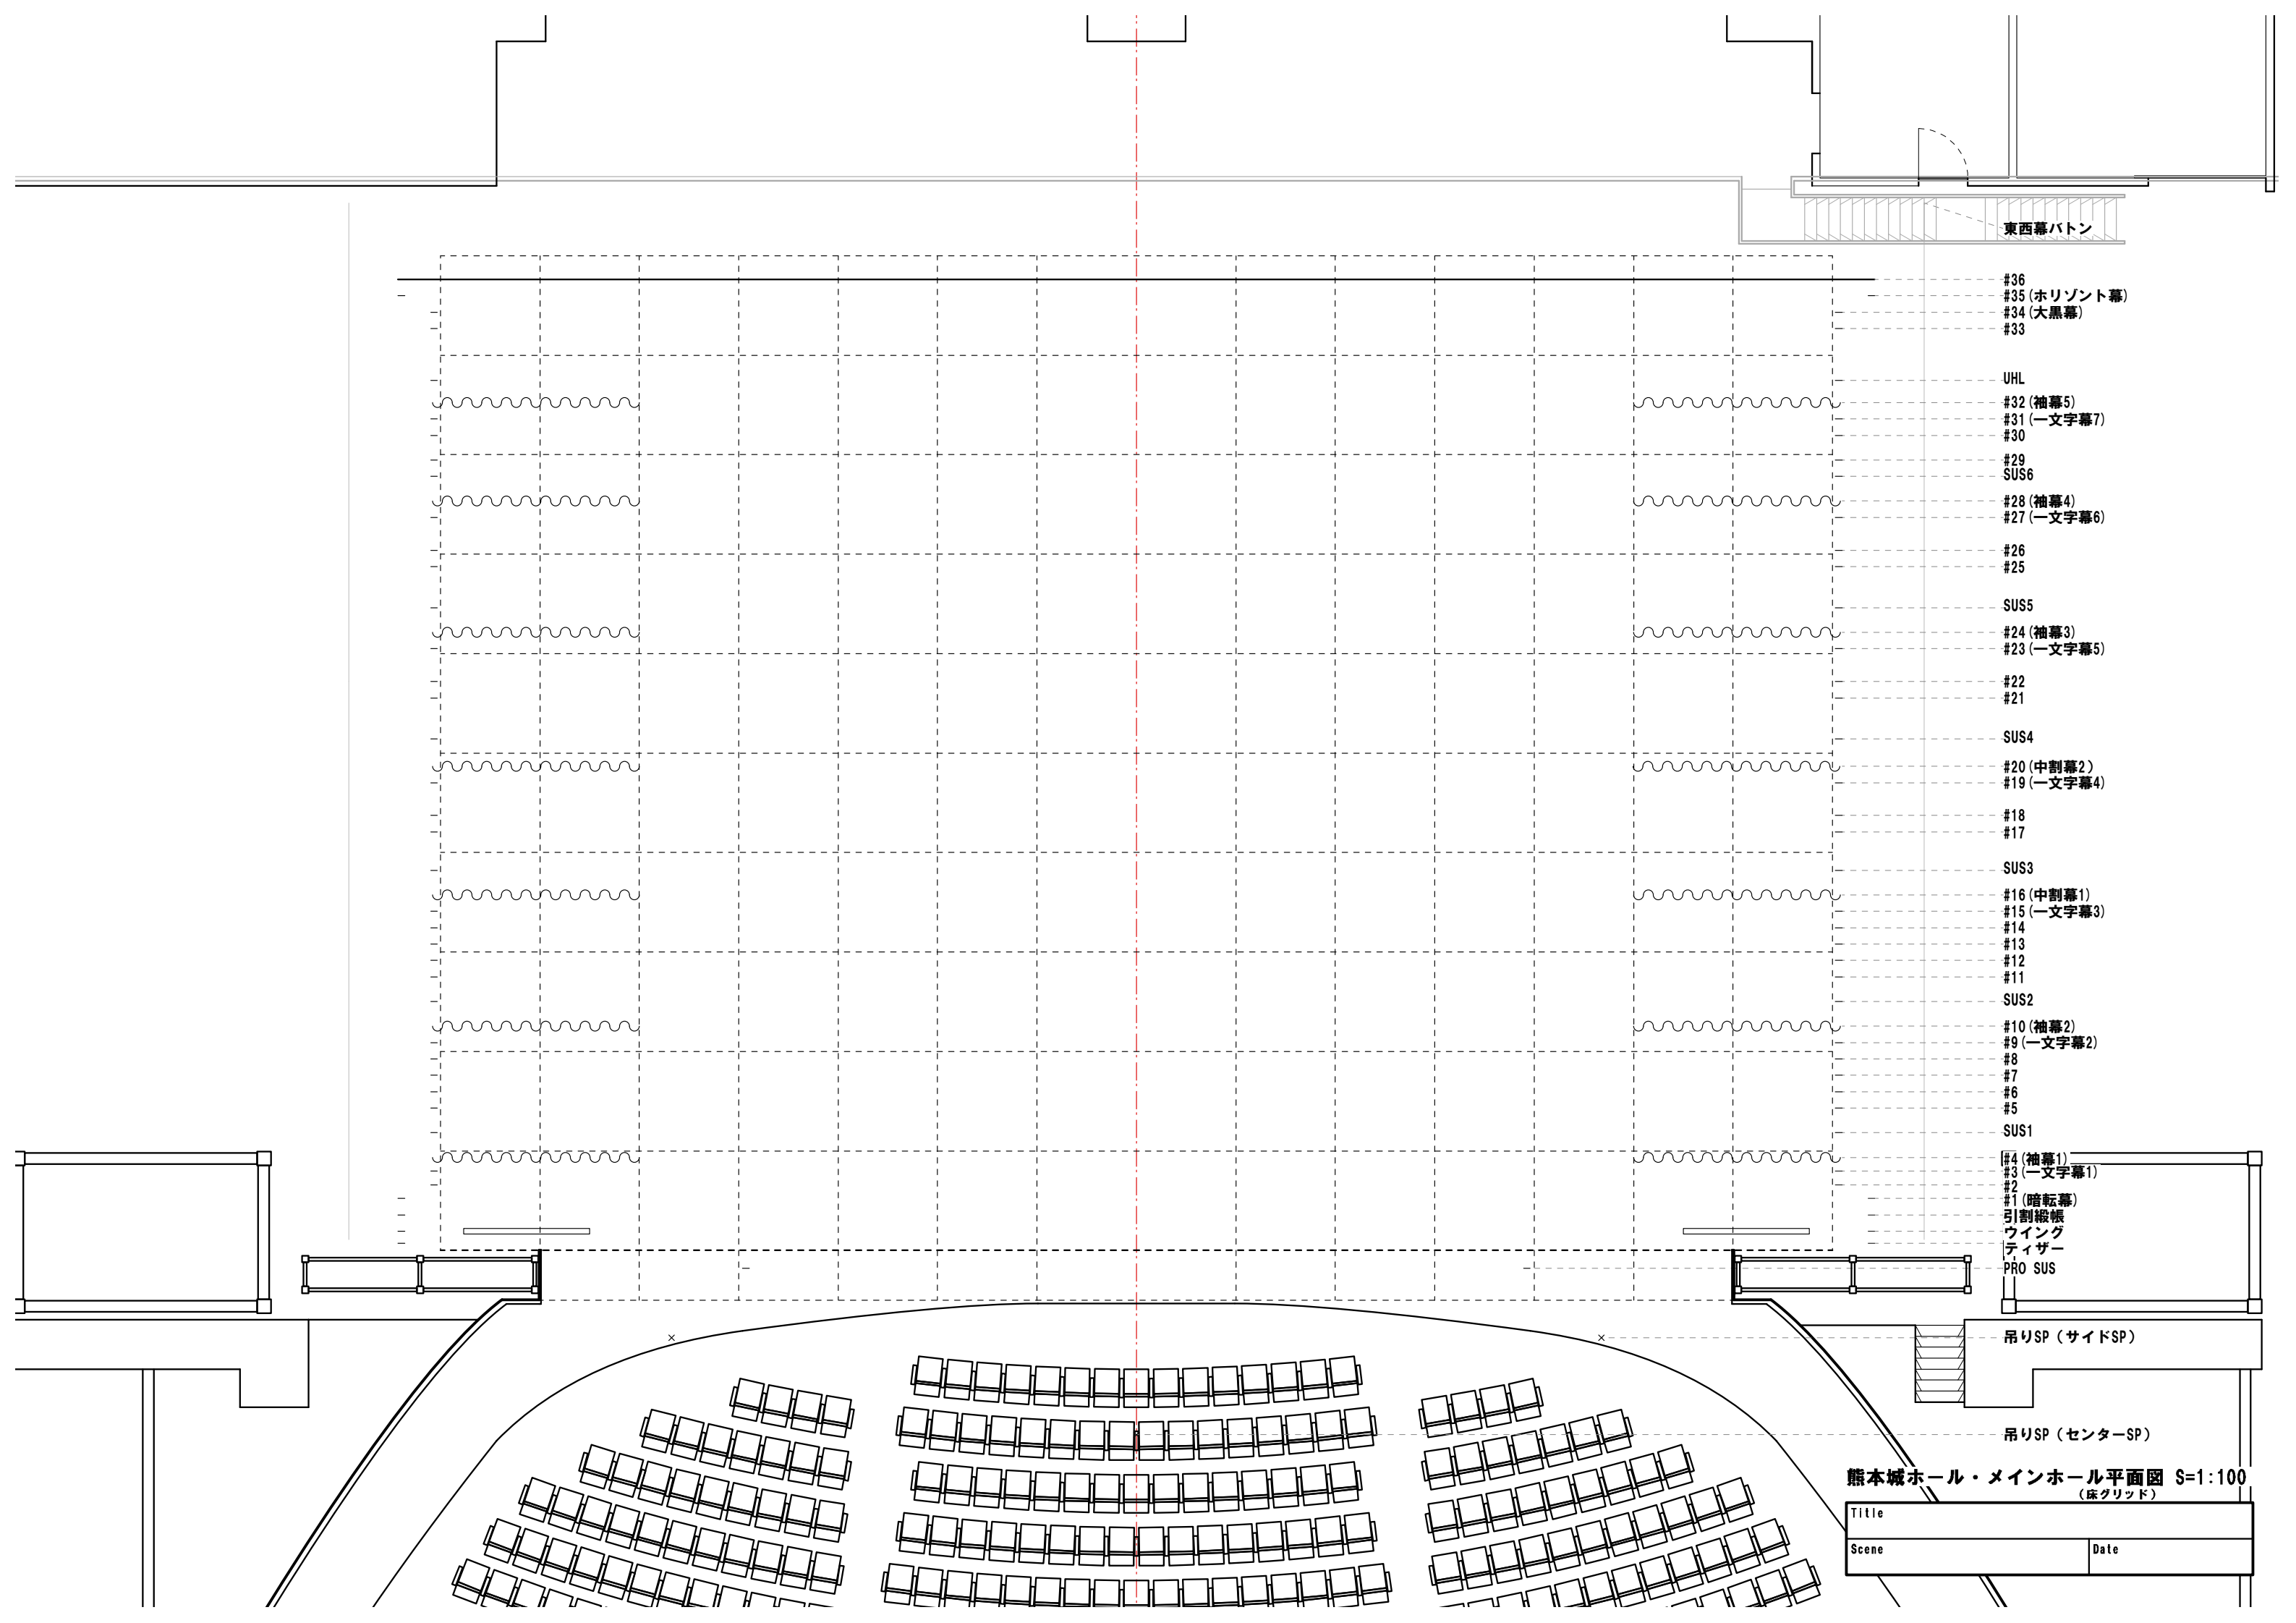

東西幕バトン


- #36
- #35 ( Horizont幕 )
- #34 ( 大黒幕 )
- #33
- UHL
- #32 ( 袖幕5 )
- #31 ( 一文字幕7 )
- #30
- #29
- SUS6
- #28 ( 袖幕4 )
- #27 ( 一文字幕6 )
- #26
- #25
- SUS5
- #24 ( 袖幕3 )
- #23 ( 一文字幕5 )
- #22
- #21
- SUS4
- #20 ( 中割幕2 )
- #19 ( 一文字幕4 )
- #18
- #17
- SUS3
- #16 ( 中割幕1 )
- #15 ( 一文字幕3 )
- #14
- #13
- #12
- #11
- SUS2
- #10 ( 袖幕2 )
- #9 ( 一文字幕2 )
- #8
- #7
- #6
- #5
- SUS1
- #4 ( 袖幕1 )
- #3 ( 一文字幕1 )
- #2
- #1 ( 暗転幕 )
- 引割帳
- ウイング
- デザイナー
- PRO SUS

吊りSP ( サイドSP )

吊りSP ( センターSP )

熊本城ホール・メインホール平面図 S=1:100  
(床グリッド)

Title	
Scene	Date

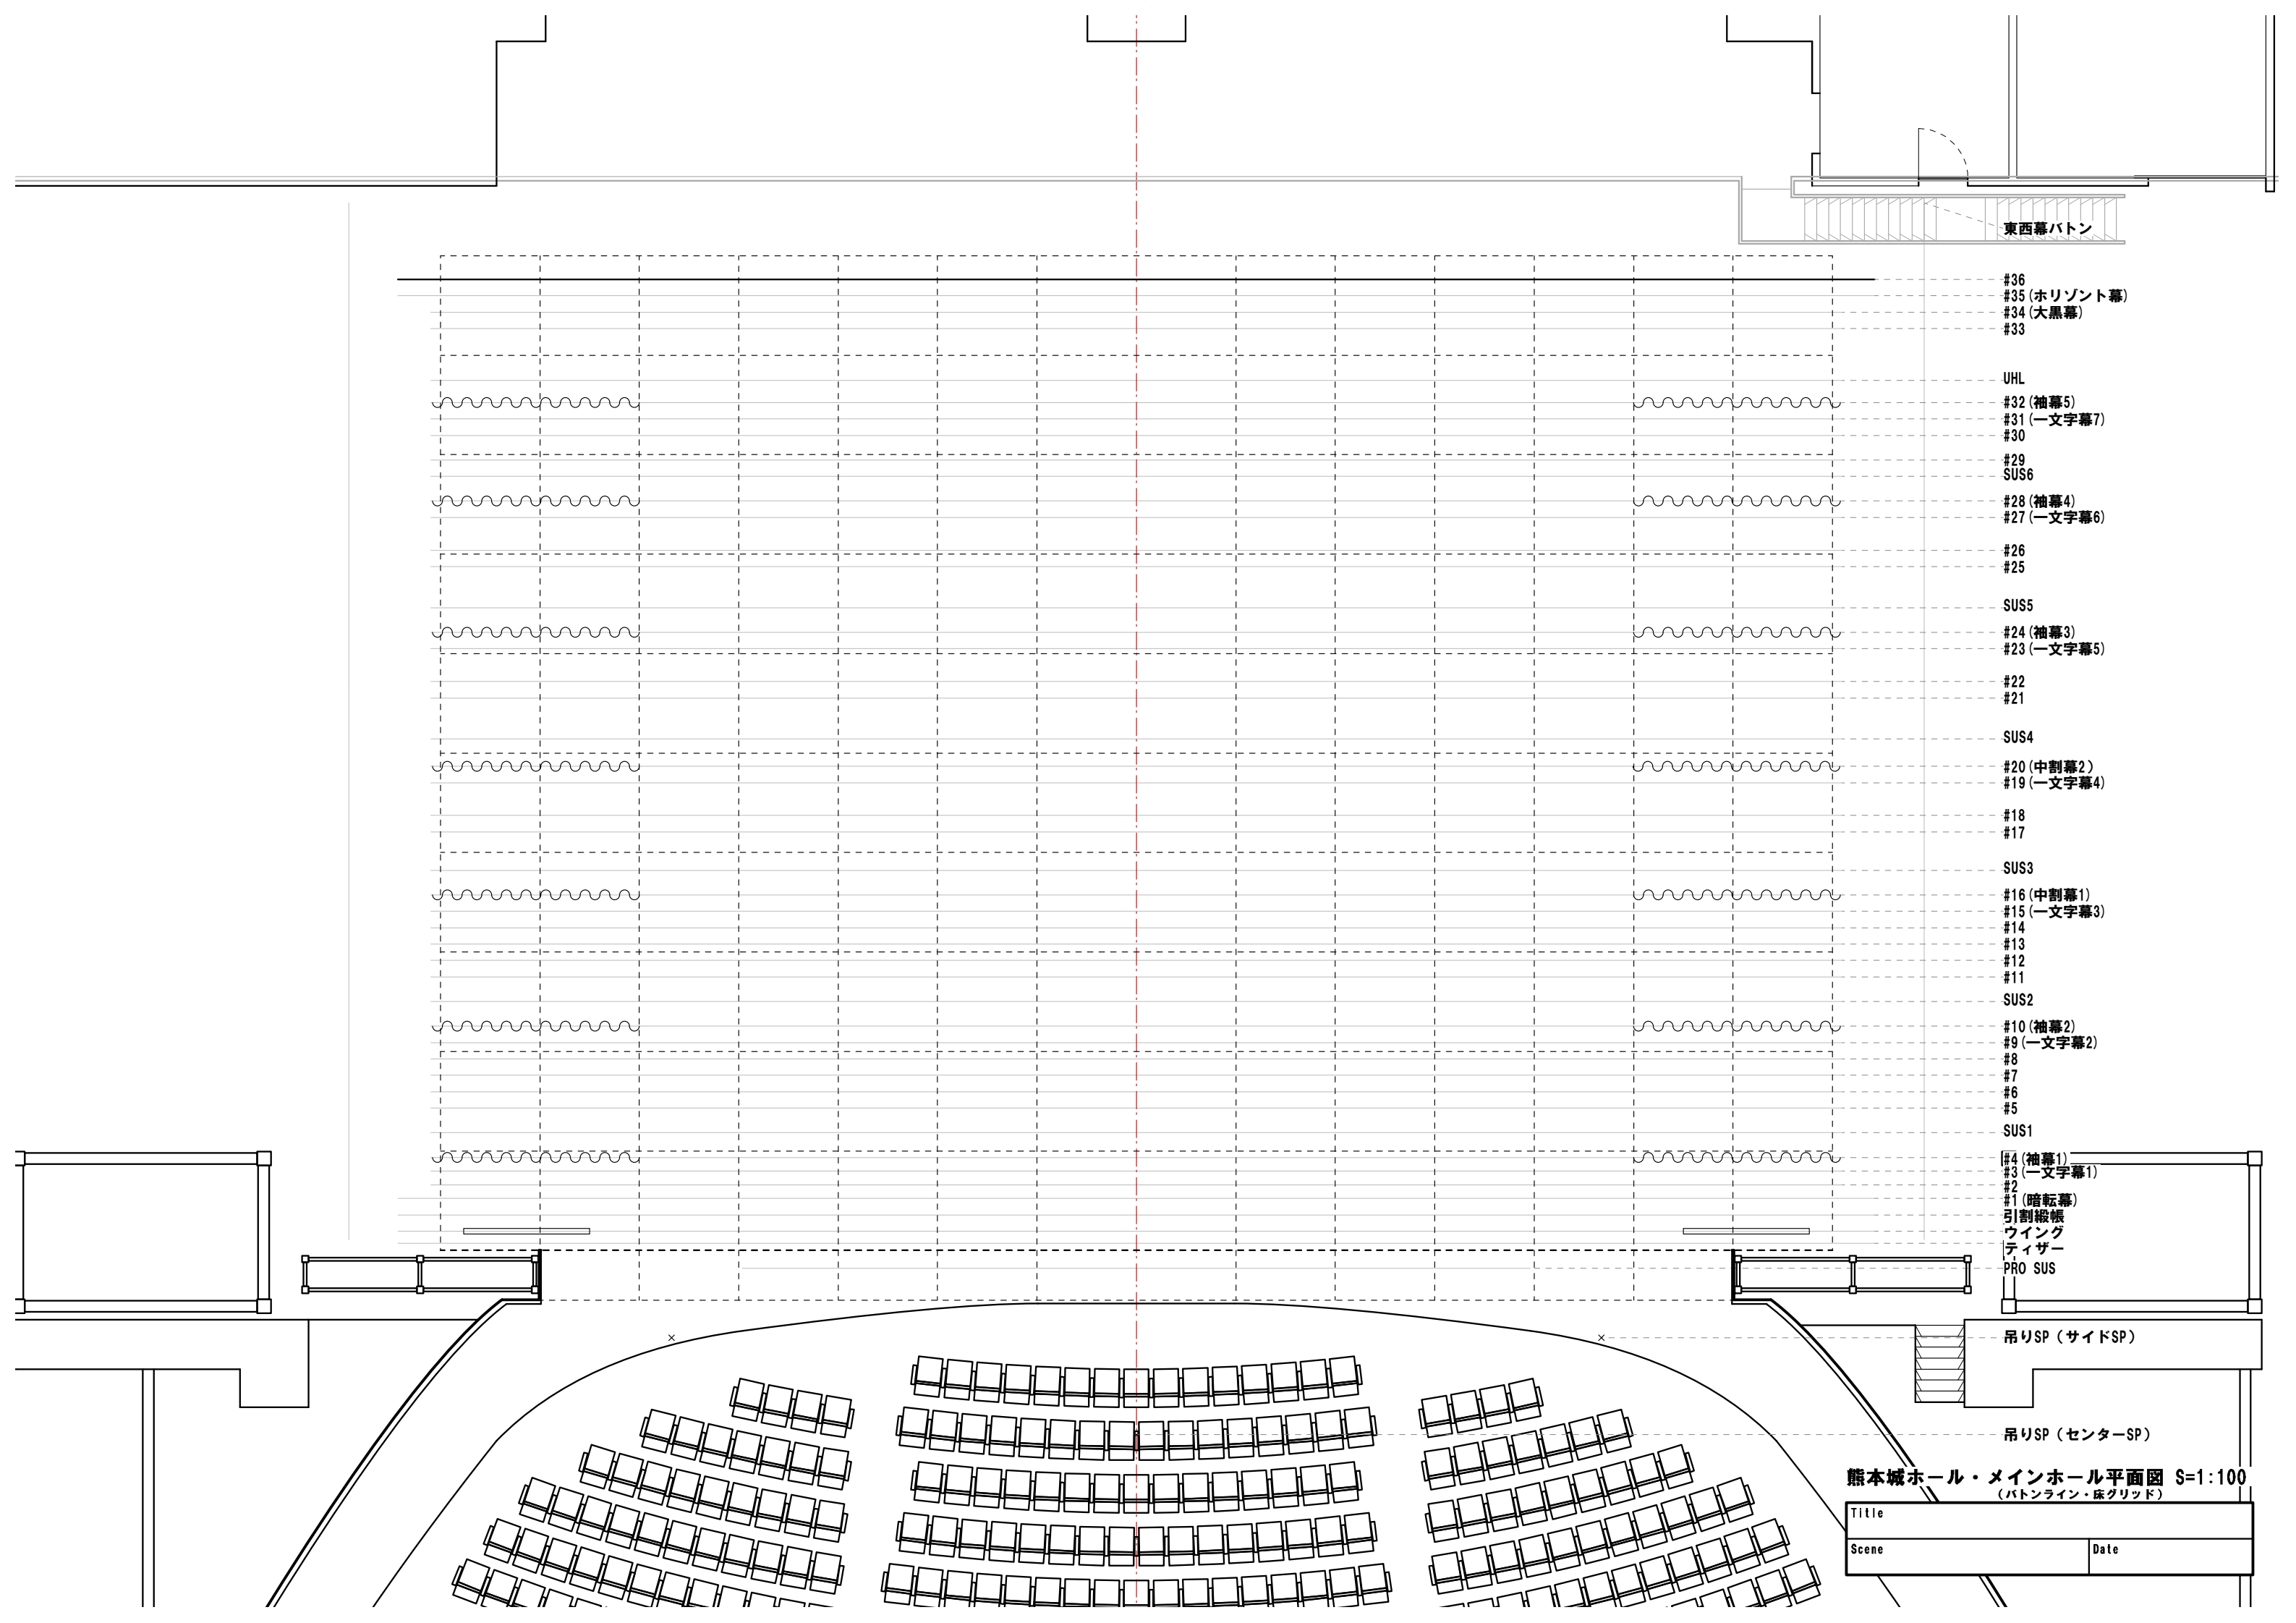

東西幕バトン


- #36
- #35 ( Horizont幕 )
- #34 ( 大黒幕 )
- #33
- UHL
- #32 ( 袖幕5 )
- #31 ( 一文字幕7 )
- #30
- #29
- SUS6
- #28 ( 袖幕4 )
- #27 ( 一文字幕6 )
- #26
- #25
- SUS5
- #24 ( 袖幕3 )
- #23 ( 一文字幕5 )
- #22
- #21
- SUS4
- #20 ( 中割幕2 )
- #19 ( 一文字幕4 )
- #18
- #17
- SUS3
- #16 ( 中割幕1 )
- #15 ( 一文字幕3 )
- #14
- #13
- #12
- #11
- SUS2
- #10 ( 袖幕2 )
- #9 ( 一文字幕2 )
- #8
- #7
- #6
- #5
- SUS1
- #4 ( 袖幕1 )
- #3 ( 一文字幕1 )
- #2
- #1 ( 暗転幕 )
- 引割緞帳
- ウィング
- ティザー
- PRO SUS

吊りSP ( サイドSP )

吊りSP ( センターSP )

熊本城ホール・メインホール平面図 S=1:100  
(バトナライン・床グリッド)

Title	
Scene	Date

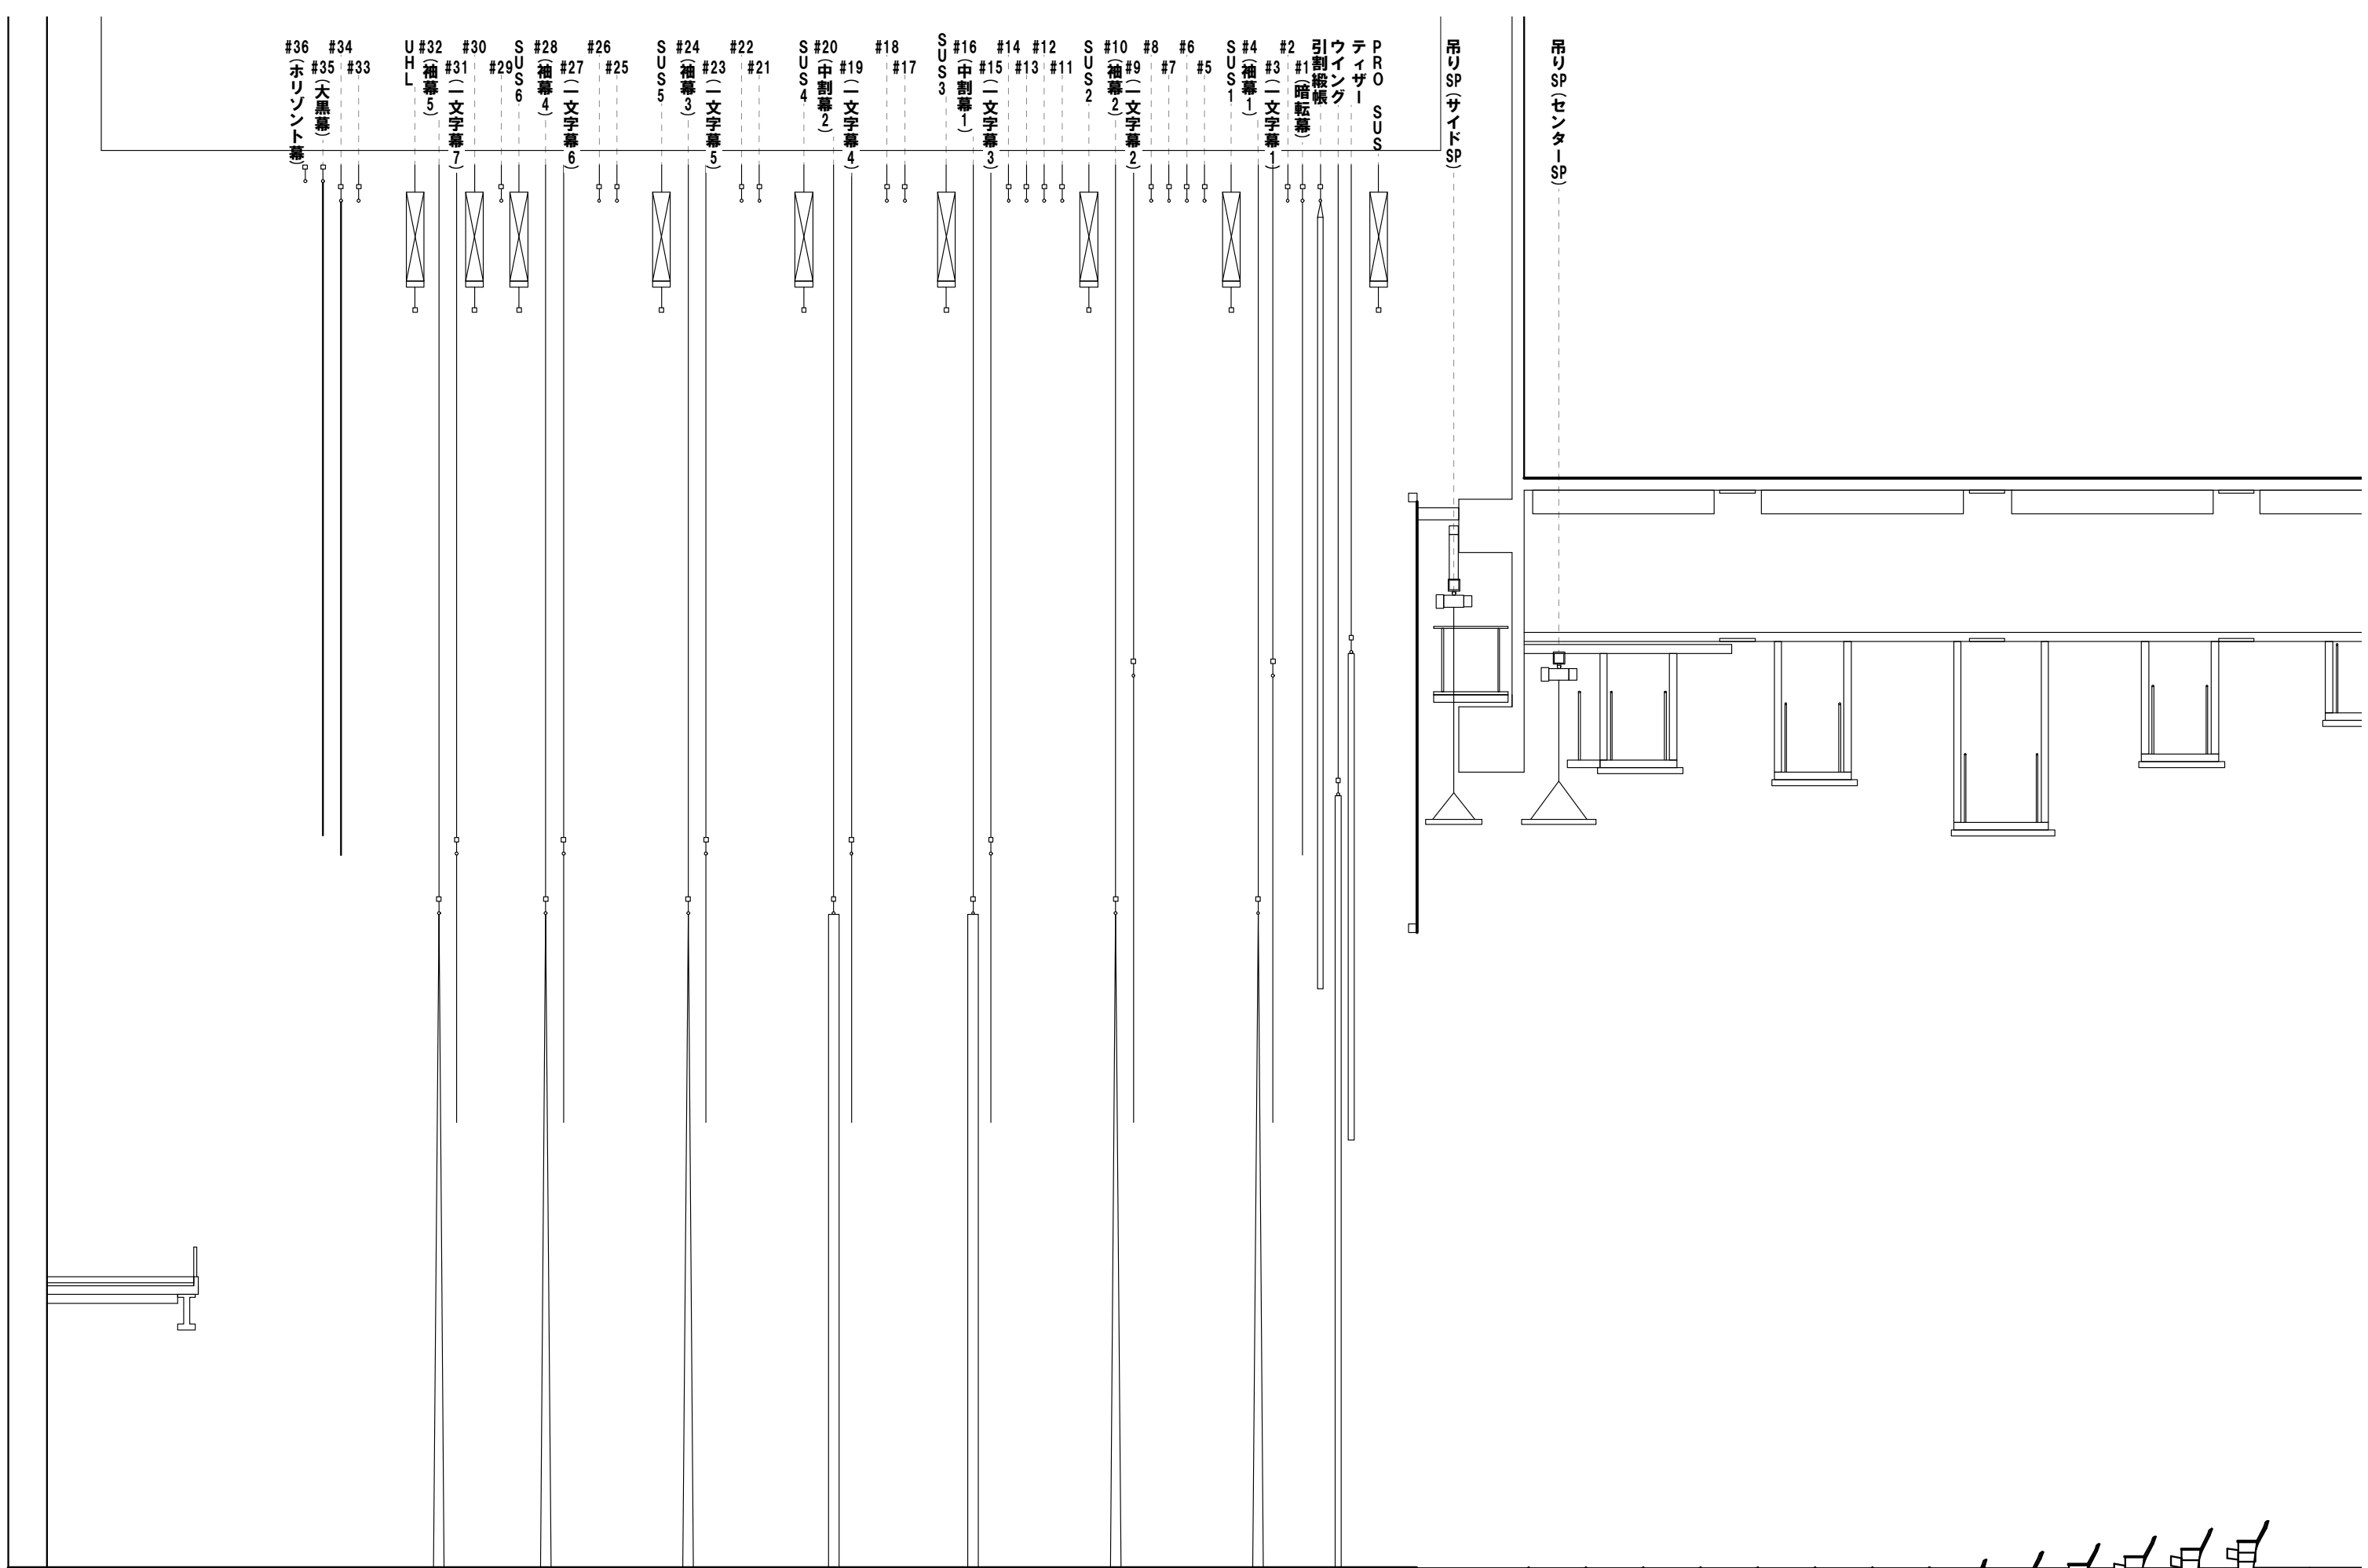

熊本城ホール・メインホール断面図 S=1:100

Title	
Scene	Date